

ZEICHENERKLÄRUNG FÜR TEXTLICHE FESTSETZUNGEN

- Art der baulichen Nutzung**
- Sonstige Sondergebiete für Anlagen zur Nutzung von Solarenergie gem. § 11, Abs. 2 BauNVO
- Zulässig ist die Errichtung zweier Photovoltaikanlagen mit Kleinbauwerken für Wechselrichter sowie untergeordneten Nebenanlagen, die für den technischen Betrieb einer Photovoltaikanlage erforderlich sind.
- Maß der baulichen Nutzung**
Die Grundfläche der nach Punkt 1 möglichen Gebäude und baulichen Anlagen darf einen Wert von insgesamt 50 m² nicht überschreiten. Die einzelnen Standorte sind nach betrieblichen Notwendigkeiten innerhalb der Sondergebietsfläche frei wählbar.
- Art der baulichen Anlagen**
Funktionsbedingt gemäß Plandarstellung
Maximale Modulhöhe 4,00 m
- Abstandsflächen**
Die Abstandsflächen regeln sich nach Art. 6 Abs. 5 Satz 1 BayBO, soweit sich nicht aus den Festsetzungen andere Abstände ergeben.
- Gestaltung der baulichen Anlagen**
- Die Reihen der Photovoltaikanlage sind der natürlichen Hangbewegung anzupassen.
- Die Gebäude für Wechselrichter sind landschaftsgebunden zu gestalten und mit einem Flachdach oder Satteldach zu versehen. Die max. Firsthöhe wird auf 4,0 m festgesetzt.
- Neue Stieplätze, Zufahrten und Betriebswege sind wasserdurchlässig als Schotterrasenflächen oder mit wassergebundener Decke zu befestigen.
- Blendwirkung, elektromagnetische Felder**
Elektromagnetische Felder der Anlage sind so auszuführen, dass die Schutz- und Vorsorgewerte gemäß 26. BImSchV eingehalten werden.
Möglicherweise auftretende Blendwirkungen werden durch den vorhandenen Bewuchs und die geplante Eingrünung vermieden oder auf ein Minimum reduziert. Sobald eine volle Belaubung der Strukturen besteht, kann eine Blendwirkung komplett ausgeschlossen werden.
- Einfriedigungen**
Zaunart:
Das Grundstück ist plangemäß einzuzäunen.
Der Abstand zwischen Boden und Zaunfeld muss mindestens 15 cm betragen.
Bei einer alternativen Nutzung der Fläche für Beweidung ist der Bodenabstand der Einfriedung auf mind. 10 cm zu verringern.
Zaunhöhe:
Max. 2,0 m über Gelände (Ausnahme Blendschutzzaun: max. 4,00 m).
Zaunart:
In Bauart der Zaunkonstruktion.
Sollten Blendschutzmaßnahmen durchzuführen sein sind diese an der hier zulässigen erhöhten (max. 4,0 m) Zaunanlage als Textil oder Strohmatten anzubringen.

ZEICHENERKLÄRUNG FÜR TEXTLICHE FESTSETZUNGEN

- Bodendenkmäler**
Eventuell auftretende Bodendenkmäler unterliegen der Meldepflicht an das Bayerische Landesamt für Denkmalpflege. Folgende Artikel des Denkmalschutzgesetzes sind zu beachten.
Art. 8 Abs. 1 DSchG:
„Wer Bodendenkmäler auffindet, ist verpflichtet, dies unverzüglich der Unteren Denkmalschutzbehörde oder dem Landesamt für Denkmalpflege anzuzeigen. Zur Anzeige verpflichtet sind auch der Eigentümer und der Besitzer des Grundstücks, sowie der Unternehmer und der Leiter der Arbeiten, die zu dem Fund geführt haben. Die Anzeige eines der Verpflichteten befreit die übrigen. Nimmt ein Finder an den Arbeiten, die zu dem Fund geführt haben, aufgrund eines Arbeitsverhältnisses teil, so wird er durch Anzeige an den Unternehmer oder den Leiter der Arbeiten befreit.“
Art. 8 Abs. 2 DSchG:
„Die aufgefundenen Gegenstände und der Fundort sind bis zum Ablauf von einer Woche nach der Anzeige unverändert zu belassen, wenn nicht die Untere Denkmalschutzbehörde die Gegenstände vorher freigibt oder die Fortsetzung der Arbeiten gestattet.“
- Grünordnung und naturschutzfachliche Maßnahmen**
Die grünordnerischen und naturschutzfachlichen Maßnahmen sind zu realisieren. Der Abschluss der Maßnahmen ist dem Landratsamt Freyung-Grafenau zur Abnahme anzuzeigen.
- Wiesensaat und Pflege im Bereich der Photovoltaikanlage**
Im Bereich der Photovoltaikanlage ist auf dem Grünland in den ersten 5 Jahren aufgrund des Nährstoffüberschusses eine 3-malige Mahd durchzuführen. Nach 5 Jahren kann die Mahd auf 2x pro Jahr reduziert werden. Das Mähgut ist abzutransportieren. Auf eine Düngung der Fläche ist zu verzichten. Alternativ kann eine Beweidung mit einer GV/ha 0,8-1,0 durchgeführt werden. Stromkabel müssen so verlegt und die Solarmodule so angeordnet sein, dass eine mögliche Verletzung von Weidetieren ausgeschlossen werden kann.
- Heckenpflanzung**
Zur Eingrünung der Anlage ist im südlichen, sowie nördlichen Bereich der Photovoltaikanlage eine Anordnung von Heckengruppierungen vorzunehmen. Hierbei sind in den gekennzeichneten Bereichen 3-reihige Hecken zu pflanzen. Der Pflanzabstand beträgt 1,5 x 1 m. Es sind mind. 3-5 Stück einer Art aus der unten aufgeführten Pflanzliste zu pflanzen. Es sind mind. 5 verschiedene Arten aus der unten aufgeführten Pflanzliste zu verwenden. Zum Schutz vor Wildverbiss ist die Pflanzung mit einem Wildschutzzaun zu versehen. Der Zaun ist zeitlich befristet bis der Bewuchs der Eingrünung eine erforderliche Höhe und Dichte erreicht hat. Nach max. 7 Jahren verpflichtet sich der Betreiber den Wildschutzzaun zu entfernen. Die Pflanzung ist spätestens in der Pflanzperiode nach Errichtung der Anlage fertigzustellen. Ein planerischer Rückschnitt der Hecke ist frühestens nach 10-15 Jahren im Einvernehmen mit der Unteren Naturschutzbehörde zulässig.
Pflanzqualitäten
Sträucher: v. Str. mind. 3-5 Triebe, 60-100 cm
Es sind autochthone Sträucher aus folgender Pflanzliste zu verwenden:
Cornus sanguinea
Corylus avellana
Lonicera xylosteum
Ligustrum vulgare
Prunus spinosa
Rosa canina
Salix caprea
Sambucus nigra
Viburnum opulus
Viburnum lantana
Hartriegel
Hasel
Heckenkirsche
Liguster
Schlehe
Hunds-Rose
Sai-Weide
Holunder
Gemeiner Schneeball
Wolliger Schneeball

ZEICHENERKLÄRUNG FÜR TEXTLICHE FESTSETZUNGEN

- Ausgleichsmaßnahmen**
Der Ausgleich wird mittels städtebaulichen Vertrags durchgeführt, welcher im Vertragsentwurf bis zum Satzungsbeschluss vorliegt.
Meldung:
Gemäß § 17 Abs. 7 BNatSchG sind die Ausgleichsflächen von der Gemeinde an das Landesamt für Umweltschutz zu melden. Um jeweils einen Abdruck an die Untere Naturschutzbehörde wird gebeten.
- Wasserwirtschaft**
Die Versickerung von Oberflächenwasser erfolgt auf dem Grundstück.
Für den Umgang mit wassergefährdenden Stoffen (z. B. Öl im Bereich von Trafos und Wechselrichtern) sind die einschlägigen Vorschriften der Anlagenverordnung – AwSV – zu beachten.
- Zeitliche Begrenzung der Nutzung und Festsetzung der Folgenutzung**
Der Vorhabenträger verpflichtet sich gegenüber der Gemeinde im Durchführungsvertrag bzw. städtebaulichen Vertrag für den Bereich des Sondergebietes, sofern die Gemeinde oder Dritte eine Weiterführung der Nutzung nicht beabsichtigen, nach Aufgabe der Photovoltaikanutzung zum Rückbau der Anlage. Sämtliche bauliche Konstruktionsteile sind dann zu entfernen und Bodenversiegelungen zu beseitigen.
Nach Nutzungsende ist das Grundstück wieder der landwirtschaftlichen Nutzung zur Verfügung zu stellen. Über die Zulässigkeit der Beseitigung der geplanten Randbepflanzung nach Aufgabe der Solarnutzung entscheidet die Untere Naturschutzbehörde auf der Grundlage der zu diesem Zeitpunkt geltenden gesetzlichen Regelungen. Die Ausgleichsflächen sind dauerhaft zu erhalten.
Der Rückbau kann durch eine Bankbürgschaft oder in vergleichbarer Weise abgesichert werden.
- Flurschäden**
Die öffentlichen Feld- und Waldwege, die durch die Baumaßnahme beansprucht werden, sind durch den Betreiber entsprechend dem ursprünglichen Zustand und in Absprache mit der Stadt Freyung wieder herzustellen.

ZEICHENERKLÄRUNG FÜR TEXTLICHE HINWEISE

- Landwirtschaft**
Der Betreiber grenzt an landwirtschaftliche Nutzflächen an und hat deshalb Emissionen, Steinschlag und ev. Verschmutzungen aus der Landwirtschaft (z.B. Staub) entschädigungslos hinzunehmen. Eine Haftung der angrenzenden Landbewirtschafter ist ausgeschlossen. Dies kann in Form einer Haftungsfreistellung geschehen, in welcher der Betreiber für sich und seine Rechtsnachfolger auf jeglichen Haftungsanspruch verzichtet, sofern infolge von landwirtschaftlichen Emissionen Schäden am Solarpark entstehen. Grundsätzlich ist eine ordnungsgemäße Landwirtschaft auf den der Photovoltaikanlage benachbarten Flächen von Seiten des Betreibers zu dulden.
Eine Verunkrautung der überplanten Fläche während der Nutzungsdauer durch die Photovoltaikanlage ist durch geeignete Maßnahmen zu verhindern. Durch die regelmäßige Pflege soll das Auswachsen eventueller Schadpflanzen und die damit verbundene negative Beeinträchtigung der mit Kulturpflanzen bestellten Flächen in der Nachbarschaft vermieden werden. Der Grünlandaufwuchs ist zu entfernen. Die Fläche darf nicht gemulcht werden.
- Elektrische Leitungen**
Die gültigen Unfallverhütungsvorschriften der Berufsgenossenschaft der Feinmechanik und Elektrotechnik für elektrische Anlagen und Betriebsmittel (VBG 4) und die darin aufgeführten VDE-Bestimmungen sind einzuhalten.
Das "Merkblatt über Baumstandorte und unterirdische Ver- und Entsorgungsanlagen", herausgegeben von der Forschungsgesellschaft für Straßen- und Verkehrswesen, ist zu beachten. Die Abstandszone von 2,50 m beiderseits von Erdkabeln (bei 110 kV-Leitungen 5 m) ist von Pflanzungen und Eingriffen in den Boden freizuhalten.
Der Beginn aller Baumaßnahmen, dazu gehört auch das Pflanzen von Bäumen und Sträuchern, ist den Spartenägern rechtzeitig zu melden.
Sollte eine zusätzliche Leitungsverlegung in öffentlichen Straßengrund der Stadt Freyung oder anderer Städte oder Gemeinden notwendig werden, ist dies rechtzeitig vor Baubeginn bei der Gemeinde zu beantragen. Ein entsprechender Nutzungsvertrag ist abzuschließen.
- Entsorgung**
Zum Anfall von Schadmodulen bzw. zu deren ordnungsgemäßen Verwertung bzw. Entsorgung sind auf Anordnung des technischen Umweltschutzes des Landkreises Freyung-Grafenau geeignete Nachweise vorzulegen.
- Vorgaben der Bayerwerk AG**
Mittel- und Niederspannung:
Je nach Leistungsbedarf könnte die Errichtung einer neuen Transformatorstation im Planungsbereich sowie das Verlegen zusätzlicher Kabel erforderlich werden.
Für die Transformatorstation benötigt die Bayerwerk AG, je nach Stationstyp ein Grundstück mit einer Größe zwischen 18 qm und 35 qm, das durch eine beschränkte persönliche Dienstbarkeit zugunsten der Bayerwerk AG zu sichern ist.
- Wassergefährdende Stoffe**
Für den Umgang mit wassergefährdenden Stoffen (z. B. Öl im Bereich von Trafos und Wechselrichtern) sind die einschlägigen Vorschriften der Anlagenverordnung – AwSV – zu beachten.
- Vorgaben der Iltzbahn GmbH**
Die Iltzbahn GmbH sowie die auf der Strecke verkehrenden Eisenbahnverkehrsunternehmen sind hinsichtlich Staubemissionen durch den Eisenbahnbetrieb (z. B. Bremsabrieb) sowie durch Instandhaltungsmaßnahmen (z.B. Schleifrückstände beim Schienenschleifen) von allen Forderungen freizustellen.
Es wird ausdrücklich darauf hingewiesen, dass aus Schäden und Beeinträchtigungen der Leistungsfähigkeit der Anlage (Schatteneffekte usw.), die auf den Bahnbetrieb zurückzuführen sind, keine Ansprüche gegenüber der Iltzbahn GmbH sowie bei den auf der Strecke verkehrenden Eisenbahnverkehrsunternehmen geltend gemacht werden können.
Durch den Eisenbahnbetrieb und die Erhaltung der Bahnanlagen entstehen Emissionen (insbesondere Luft- und Körperschall, Abgase, Funkenflug, Abriebe z.B. durch Bremsstäube, elektrische Beeinflussungen durch magnetische Felder etc.), die zu Immissionen an benachbarter Bebauung führen können.

ZEICHENERKLÄRUNG FÜR PLANLICHE FESTSETZUNGEN


- Art der baulichen Nutzung**
SO₁ SO₁, "Sondergebiet Photovoltaik" gem. § 11, Abs. 2 BauNVO
Zulässig ist die Errichtung einer Photovoltaikanlage mit Kleinbauwerken für Wechselrichter sowie untergeordneten Nebenanlagen, die für den technischen Betrieb einer Photovoltaikanlage erforderlich sind.
- Maß der baulichen Nutzung**
Die Grundfläche der nach Punkt 1 möglichen Gebäude darf einen Wert von je 50 m² nicht überschreiten. Die einzelnen Standorte sind nach betrieblichen Notwendigkeiten innerhalb der Sondergebietsfläche frei wählbar.
- Bauweise, Baugrenze**
Baugrenze max. Modulhöhe ca. 4,0 m
- Einfriedigungen**
Bei einer alternativen Nutzung der Fläche für Beweidung ist der Bodenabstand der Einfriedung auf mind. 10 cm zu verringern.
Zaun ohne Sockel, Abstand zu Boden min. 15 cm
- Sonstige Planzeichen**
Solarmodule möglicher Standort Trafostation
Geltungsbereich 110m-Linie
- Grünordnung**
Baufeld
E1: Heckenelemente mit einer Breite von 5 m mit Pflanzung aus einheimischen Sträuchern; Pflanzabstand 1,5 x 1,5 m, Einzäunung gegen Wildverbiss (gem. Pflanzliste)
E2: Ansaat von Grünland, extensive Pflege der Grünlandflächen, 2-schürige Mahd mit Mähgutabfuhr, ohne Düngung; alternativ Beweidung mit einer GV/ha 0,8-1,0; 1. Schnitt nicht vor dem 15.06.
- Bepflanzung**
Heckenpflanzung
Pflanzliste zu verwendende Sträucher:
Cornus sanguinea
Corylus avellana
Lonicera xylosteum
Ligustrum vulgare
Prunus spinosa
Rosa canina
Salix caprea
Sambucus nigra
Viburnum opulus
Viburnum lantana
Hartriegel
Hasel
Heckenkirsche
Liguster
Schlehe
Hunds-Rose
Sai-Weide
Holunder
Gemeiner Schneeball
Wolliger Schneeball
Umgrenzung von Flächen zum Anpflanzen von Bäumen, Sträuchern und sonstigen Bepflanzungen

ZEICHENERKLÄRUNG FÜR PLANLICHE FESTSETZUNGEN

- Ausgleichsfläche
E3: Pflanzgut aus standortgerechten Arten autochthoner Herkunft
Pflanzqualität v. Str., min. 3 - 5 Triebe, 60 - 100 cm
Pflanzabstand 1,5 x 1,5 m

VERFAHREN

- Aufstellungsbeschluss (§ 2 Abs. 1 BauGB):**
Die Stadt Freyung hat mit dem Beschluss vom beschlossen, den qualifizierten Bebauungsplan "SO Photovoltaikanlage Außerfeld" aufzustellen.
- Frühzeitige Beteiligung der Öffentlichkeit (§ 3 Abs. 1 BauGB):**
Die frühzeitige Beteiligung der Öffentlichkeit wurde vom bis im Rathaus der Stadt Freyung durchgeführt.
- Frühzeitige Behördenbeteiligung (§ 4 Abs. 1 BauGB):**
Die Behörden und sonstigen Träger öffentlicher Belange wurden mit Schreiben vom entsprechend unterrichtet und bis um Äußerung gebeten.
- Öffentliche Auslegung des Planentwurfs (§ 3 Abs. 2 BauGB):**
Der Entwurf vom wurde gemäß § 3 Abs. 2 BauGB in der Zeit vom bis im Rathaus der Stadt Freyung öffentlich ausgelegt. Ort und Zeit der Auslegung sind am ortsüblich bekannt gemacht worden.
- Behördenbeteiligung (§ 4 Abs. 2 BauGB):**
Die Stellungnahmen der Behörden und sonstigen Träger öffentlicher Belange wurden mit Schreiben vom eingeholt. Es wurde dafür eine Frist bis gesetzt.
- Satzungsbeschluss:**
Der Stadtrat Freyung hat den qualifizierten Bebauungsplan "SO Photovoltaikanlage Außerfeld" am gemäß § 10 BauGB als Satzung beschlossen.
Freyung, den
- Hr. Dr. Olaf Heinrich, 1. Bürgermeister
- Inkrafttreten (§ 10 Abs. 3 BauGB):**
Die Stadt Freyung hat den Satzungsbeschluss am ortsüblich bekannt gemacht. Mit der Bekanntmachung ist der qualifizierte Bebauungsplan "SO Photovoltaikanlage Außerfeld" in Kraft getreten.
Freyung, den
- Hr. Dr. Olaf Heinrich, 1. Bürgermeister

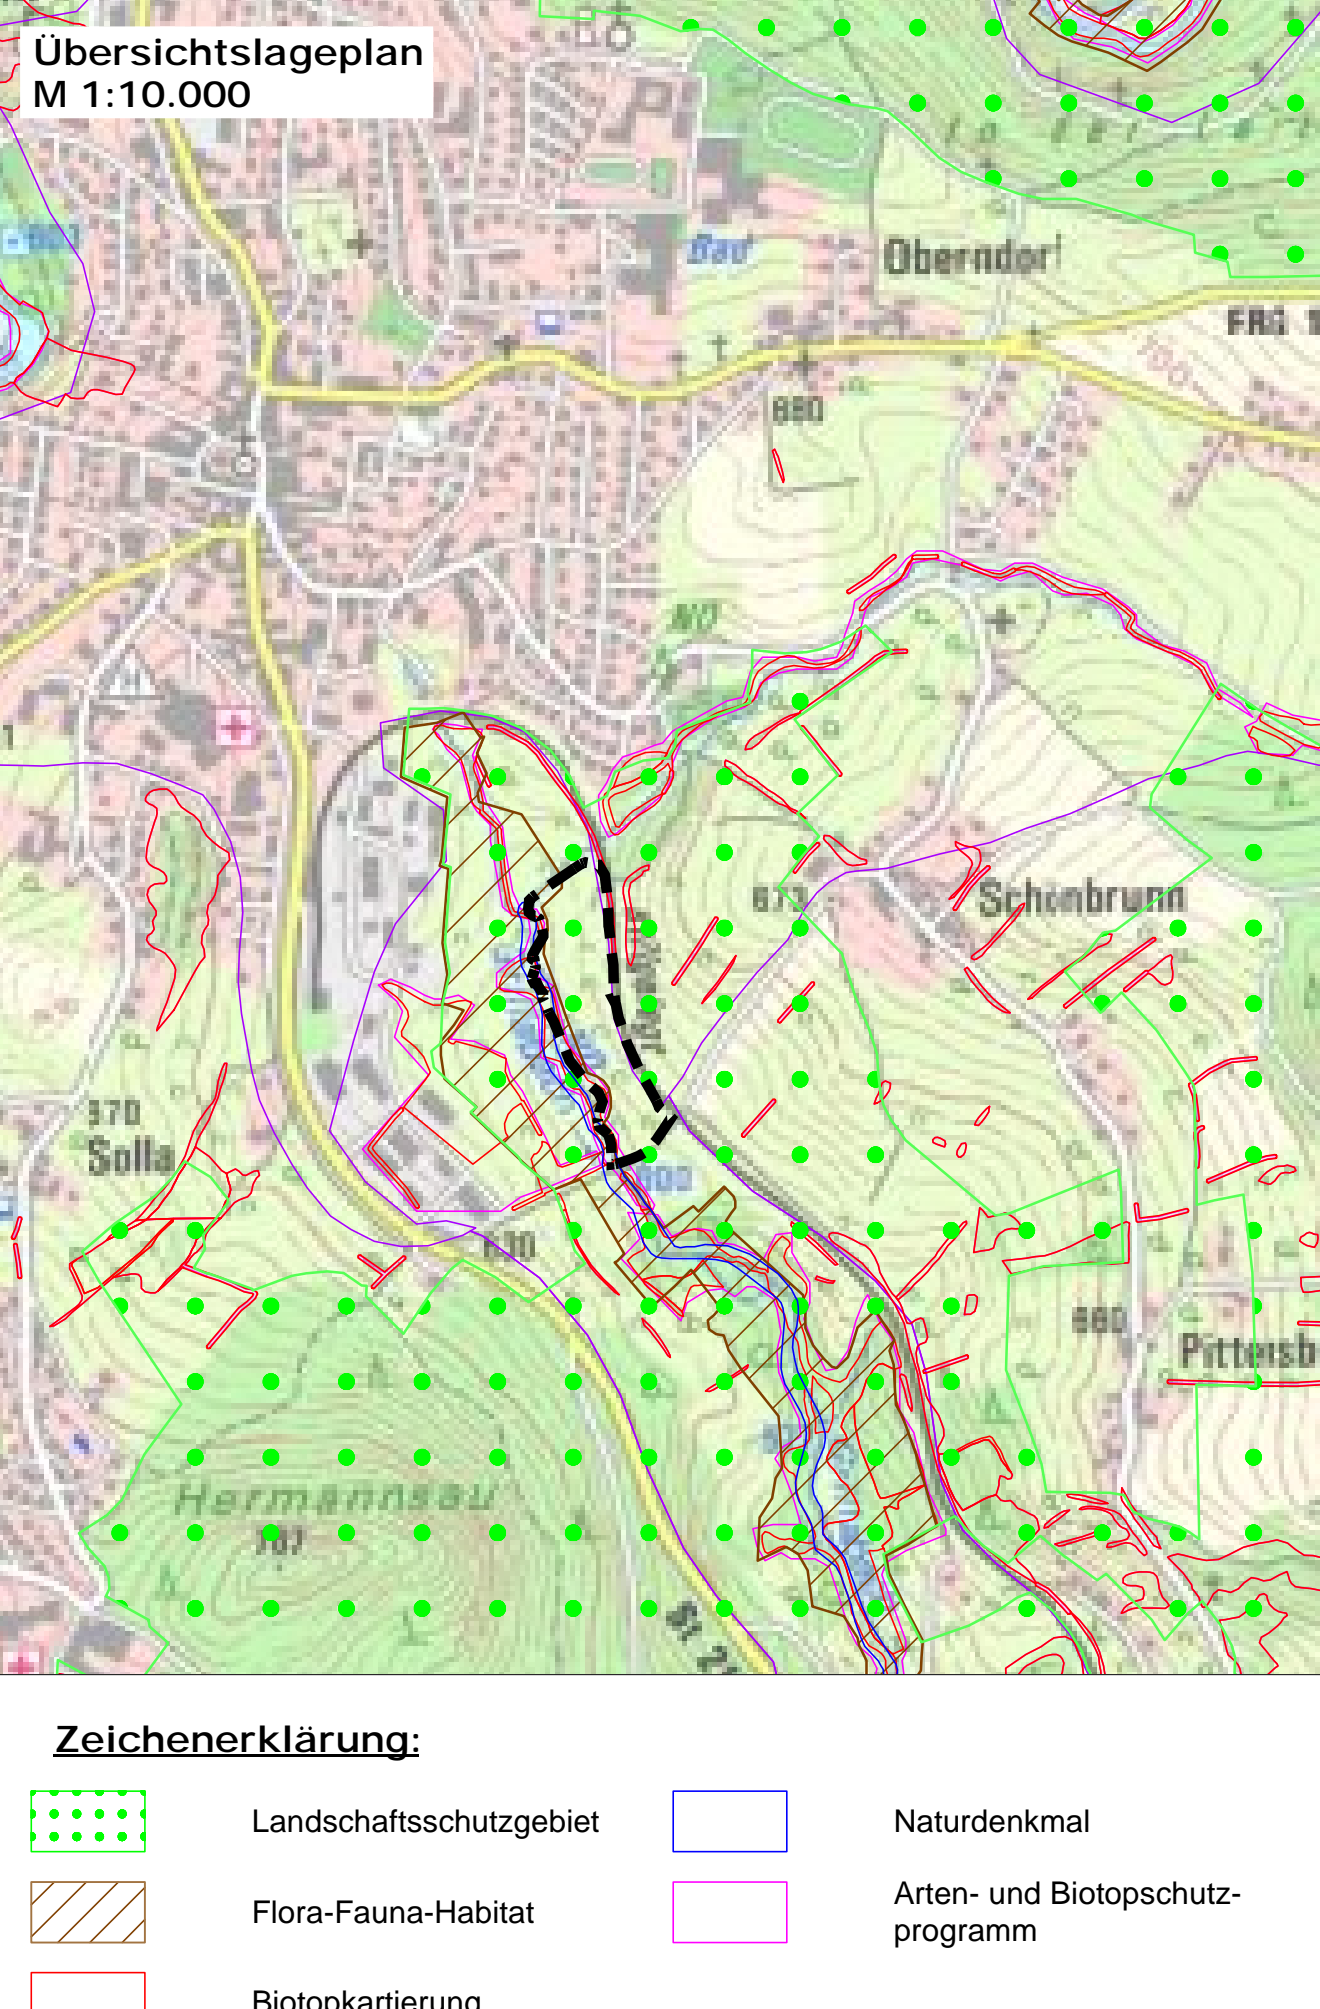

Qualifizierter Bebauungsplan mit integriertem Grünordnungsplan "SO Photovoltaikanlage Außerfeld"

Stadt: Freyung
Landkreis: Freyung-Grafenau
Regierungsbezirk: Niederbayern

Vorentwurf 23.02.2019

Übersichtsplan 1 : 25.000

Planunterlagen:
Grundkarte erstellt von Ingenieurbüro Geoplan, Osterhofen, auf digitaler Flurkarte der Bayerischen Vermessungsverwaltung.
Untergrund:
Aussagen über Rückverhältnisse auf die Untergrundverhältnisse und die Bodenbeschaffenheit können weder aus den amtlichen Karten, aus der Grundkarte noch aus Zeichnungen und Text abgeleitet werden.
Nachrichtliche Übernahmen:
Für nachrichtlich übernommene Planungen und Gegebenheiten kann keine Gewähr übernommen werden.
Urheberrecht:
Für die Planung behalten wir uns alle Rechte vor. Ohne unsere Zustimmung darf die Planung nicht geändert werden.
Entwurfsverfasser:
Geoplan
Donau-Gewerbehau 5, 94486 Osterhofen
FON: 09332 9544-0 FAX: 09332 9544-17
E-MAIL: info@geoplan-online.de
Projekt: ECKER_PV-Wolfstein-Freyung
Datei: 1_BP-1000_3_PLT
1:1000
P1812131