

1. Der Stadtrat hat in der Sitzung vom .... 2019 die Änderung des Flächennutzungsplans mit Deckblatt Nr. 23 beschlossen. Der Änderungsbeschluss wurde am .... 2019 ortsüblich bekannt gemacht.
2. Die frühzeitige Öffentlichkeitsbeteiligung gemäß § 3 Abs. 1 BauGB mit öffentlicher Darlegung und Anhörung für den Vorentwurf des Deckblatts Nr. in der Fassung vom .... 2019 hat in der Zeit vom ..... 2019 bis ..... 2019 stattgefunden.
3. Die frühzeitige Beteiligung der Behörden und sonstigen Träger öffentlicher Belange gemäß § 4 Abs. 1 BauGB für den Vorentwurf des Deckblatts Nr. 23 in der Fassung vom ..... 2019 hat in der Zeit vom ..... 2019 bis ..... 2019 stattgefunden.
4. Zu dem Entwurf des Deckblatts Nr. 23 in der Fassung vom ..... 2019 wurden die Behörden und sonstigen Träger öffentlicher Belange gemäß § 4 Abs. 2 BauGB in der Zeit vom ..... 2019 bis ..... 2019 beteiligt.
5. Der Entwurf des Deckblatts Nr. 23 in der Fassung vom ..... 2019 wurde mit der Begründung gemäß § 3 Abs. 2 BauGB in der Zeit vom ..... 2019 bis ..... 2019 öffentlich ausgelegt.
6. Die Stadt Freyung hat mit Beschluss des Stadtrates vom ..... 2019 das Deckblatt Nr. 23 zum Flächennutzungsplan in der Fassung vom ..... 2019 abgewogen und festgestellt.

Stadt Freyung, den .....

.....  
1. Bürgermeister Dr. Olaf Heinrich

7. Das Landratsamt Freyung - Grafenau hat das Deckblatt Nr. 23 zum Flächennutzungsplan mit Bescheid vom ..... AZ ..... gemäß § 6 BauGB genehmigt.

8. Ausgefertigt

Stadt Freyung, den .....

.....  
1. Bürgermeister Dr. Olaf Heinrich

9. Die Erteilung der Genehmigung der Änderung des Flächennutzungsplans mit Deckblatt Nr. 17 wurde am ..... gemäß § 6 Abs. 5 BauGB ortsüblich bekannt gemacht. Die Flächennutzungsplanänderung ist damit wirksam.


Stadt Freyung, den .....



.....  
1. Bürgermeister Dr. Olaf Heinrich

# Stadt Freyung

## FLÄCHENNUTZUNGSPLAN MIT INTEGRIERTEM LANDSCHAFTSPLAN

### 23. Änderung ( Deckblatt Nr. 23 )

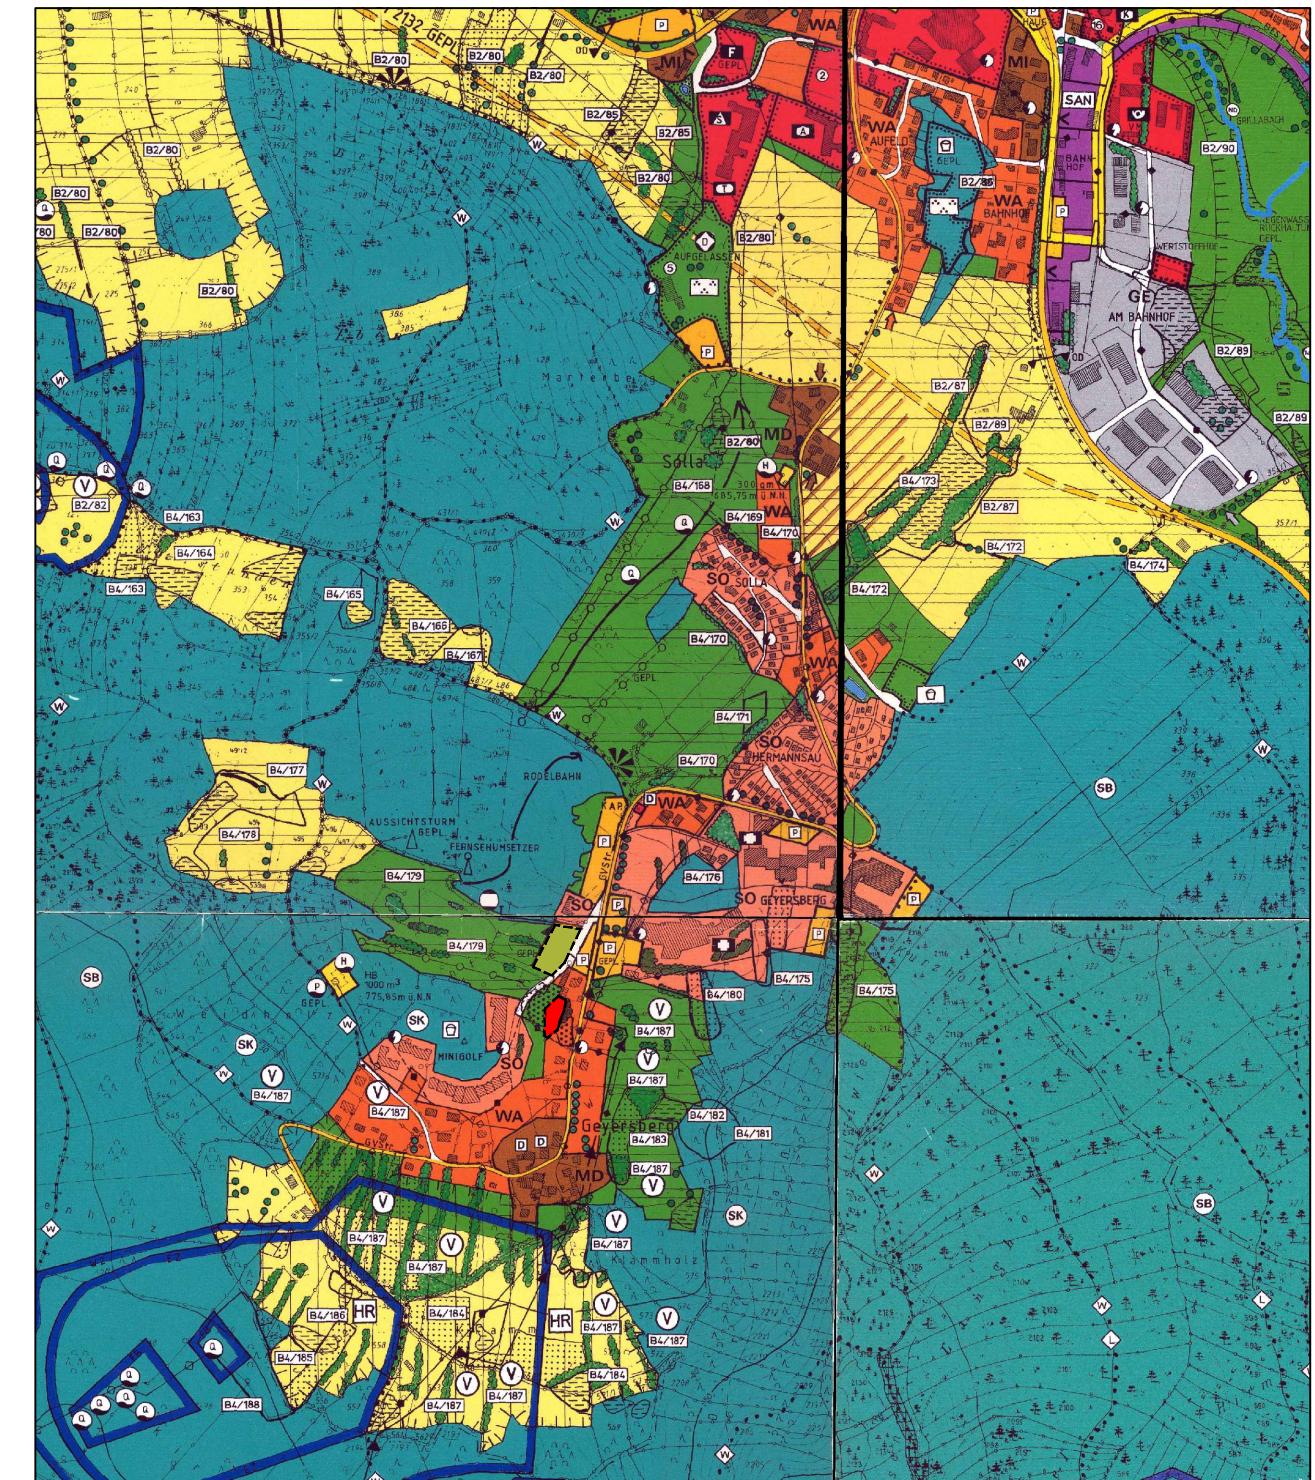

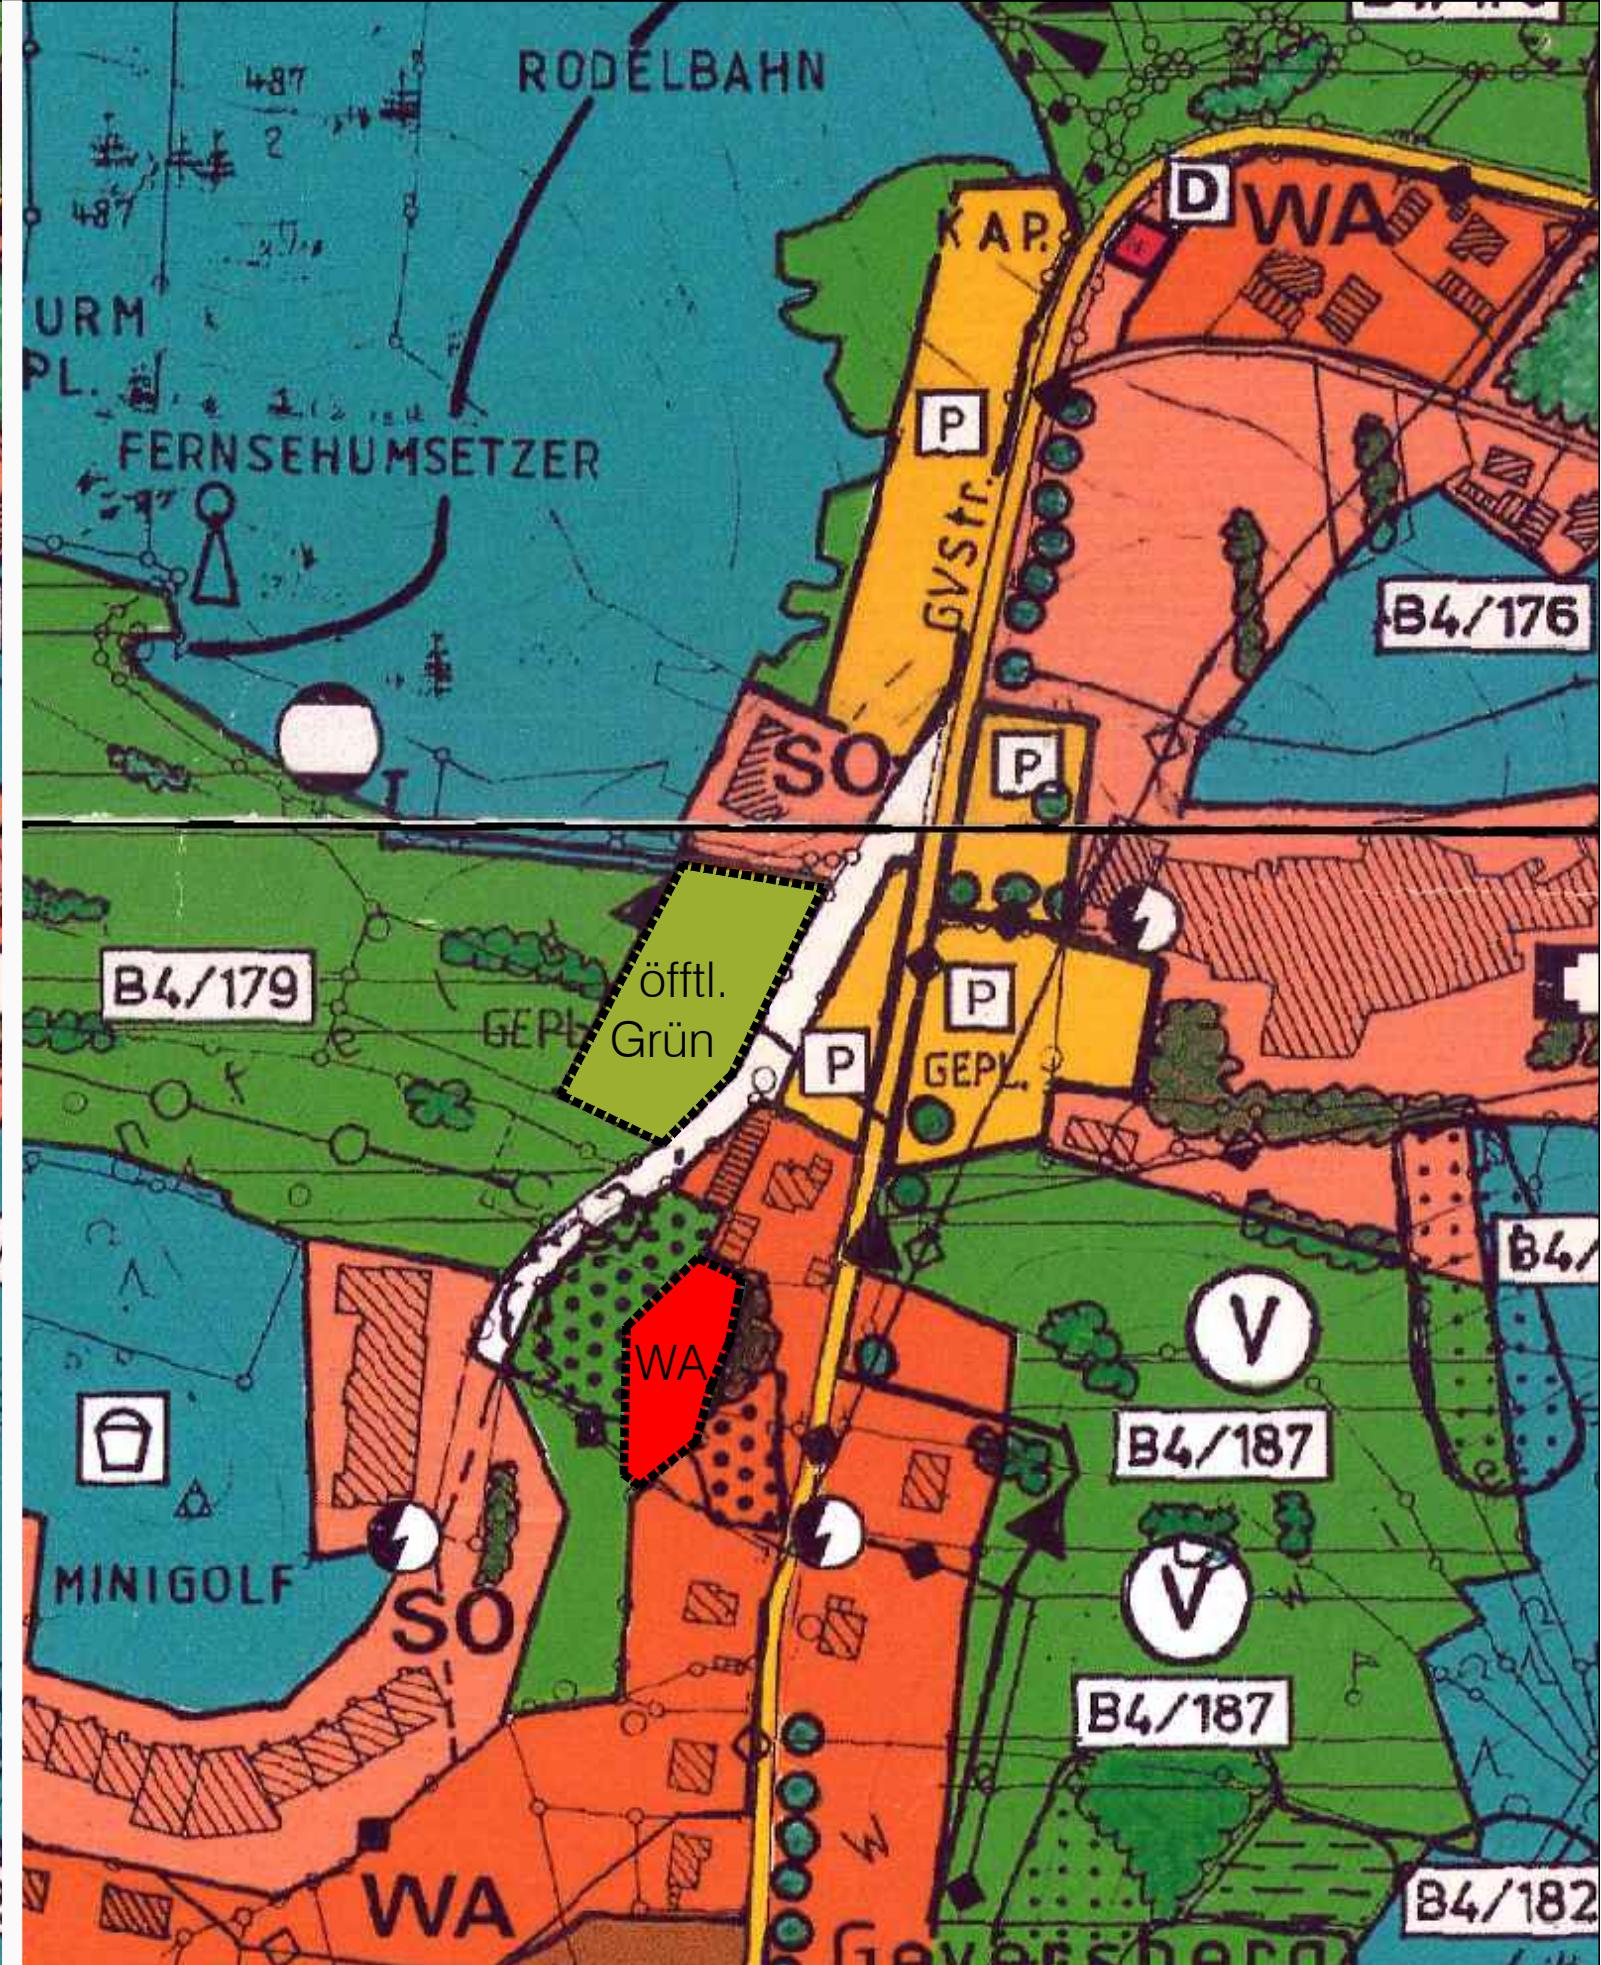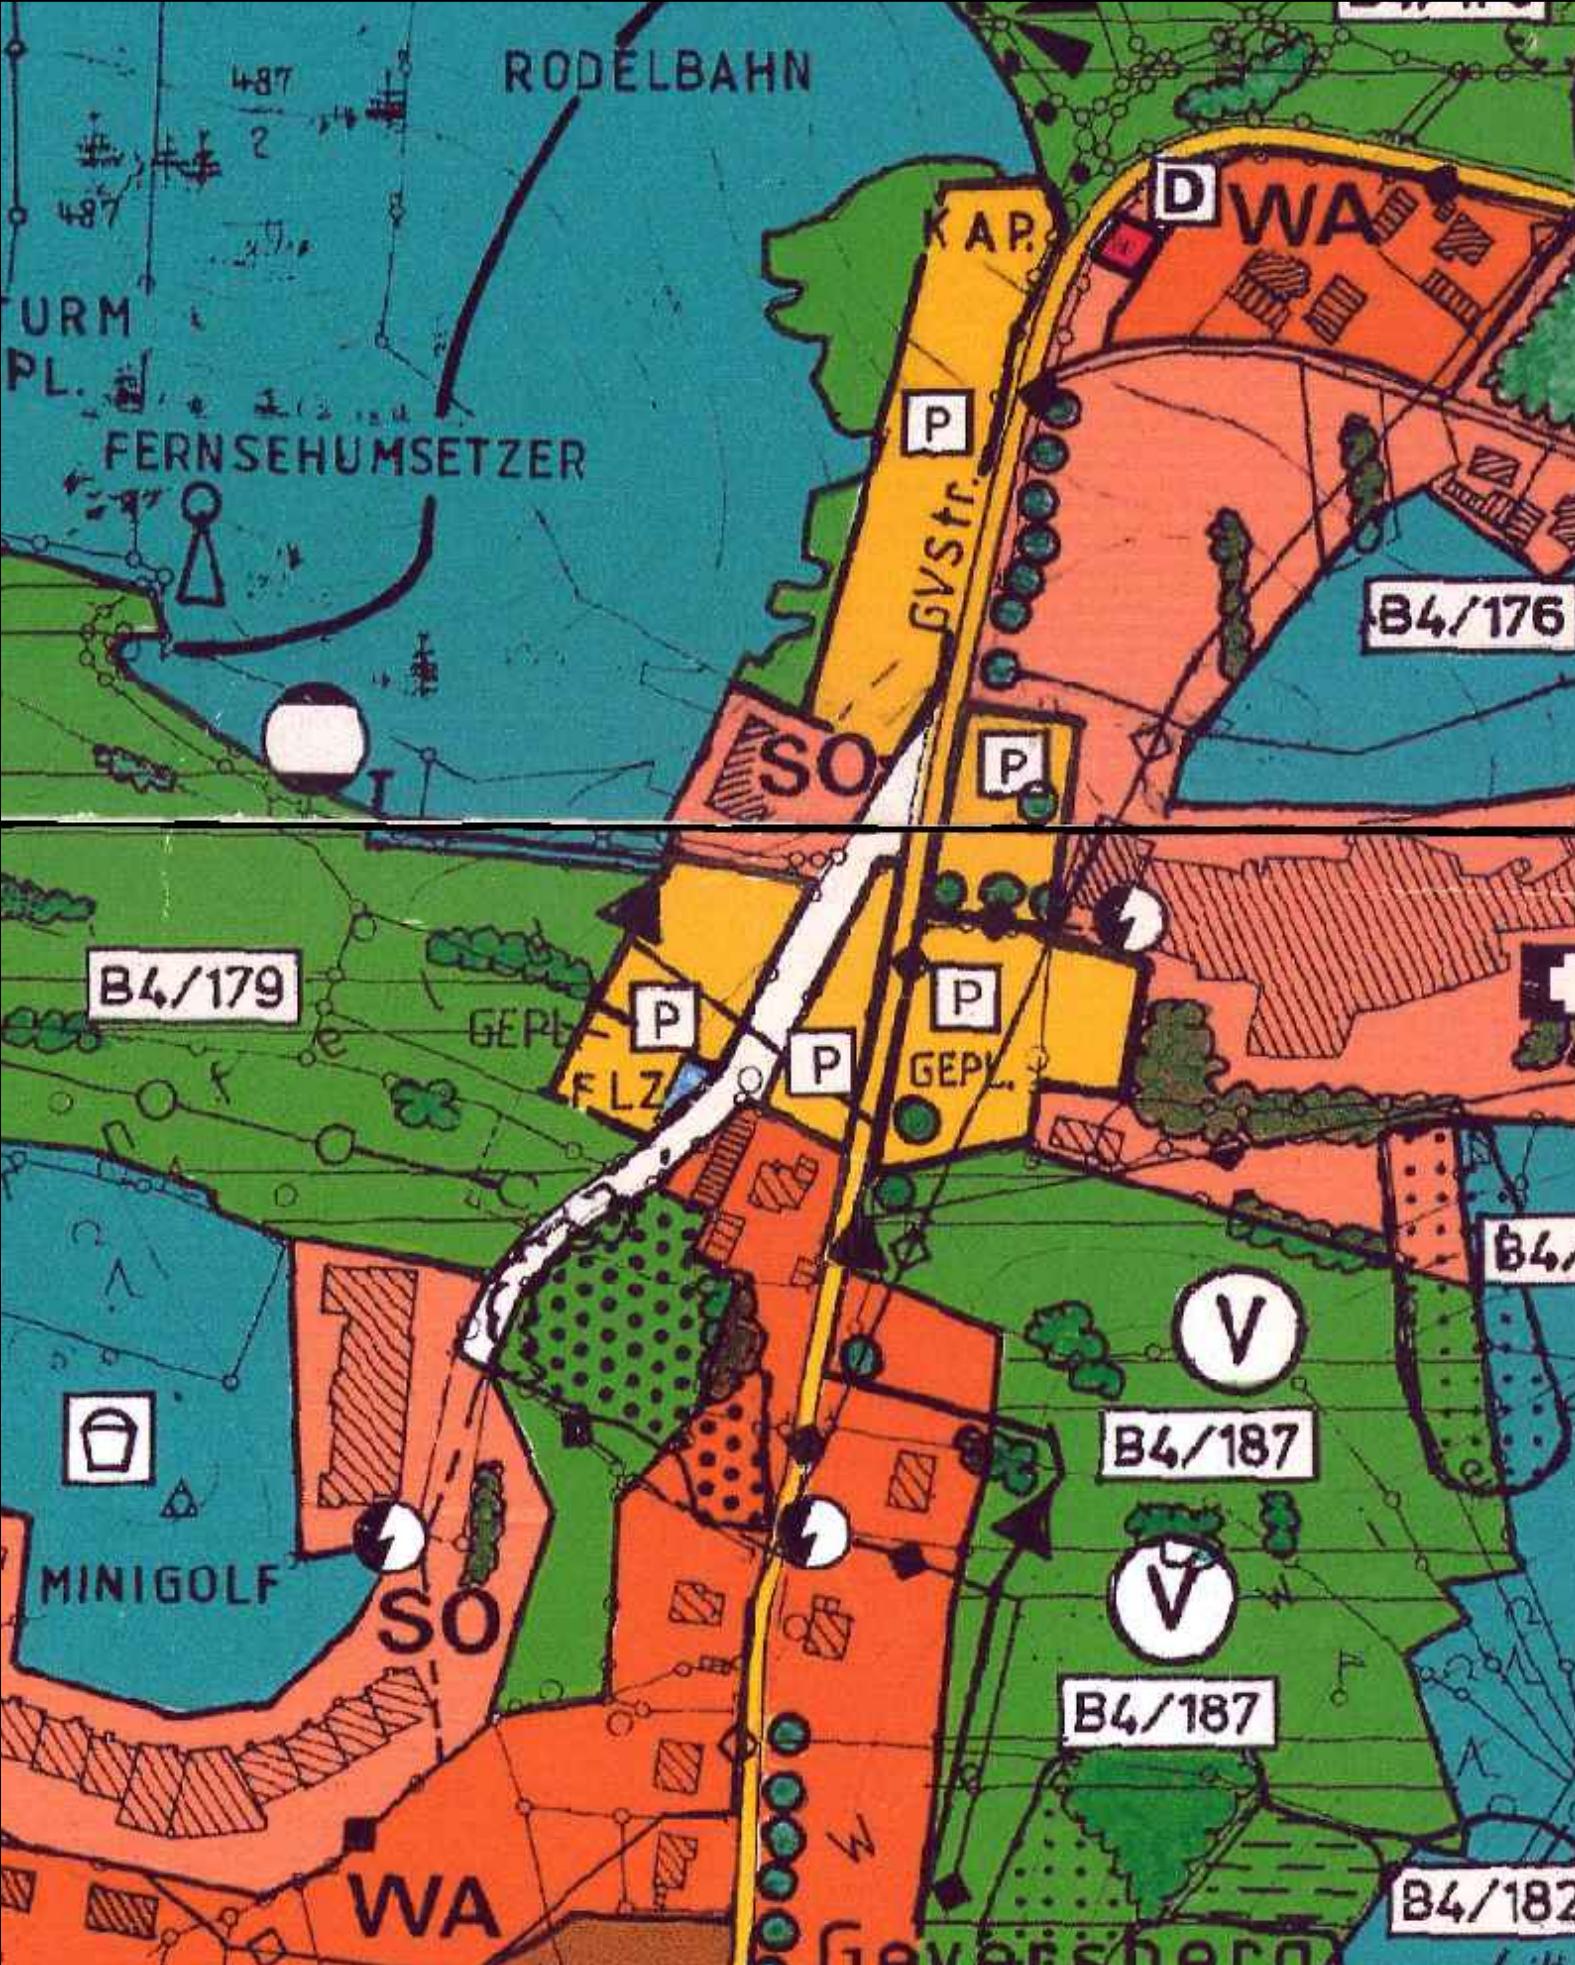

M 1 / 2000  
31. 01. 2019

WA  
öfftl. Grün

Allgemeines Wohngebiet ( WA )

Fläche für Gemeinbedarf / Veranstaltungsfläche ( Festwiese )

M 1 / 2000  
31. 01. 2019