



Verkehrsbeschilderung

Sachbearbeiter: Herr Kerschbaum
E-Mail: kerschbaum@freyung.de
Telefon: 08551 588-142
Fax: 08551 588-242
Zimmer-Nr.: 8.02
Unser Zeichen:
vom: 04.06.2024

Anordnung gem. § 45 Abs. 1 bis 3a der Straßenverkehrsordnung (StVO)

Die obengenannte Behörde erlässt als zuständige Straßenverkehrsbehörde folgende verkehrsrechtliche

Anordnung

1. Auf den nach genannten Straßen / Wegen / Plätzen

Kreuzberg-Anger

wird folgende(s)

- Verkehrsbeschränkungen Verkehrsverbote Umleitungen Verkehrszeichen
 Zusatzbeschilderung aus Gründen der Sicherheit oder Ordnung des Verkehrs
angeordnet.

Aufgrund des Beschlusses des Bau- und Umweltausschusses vom 15.05.2024 und in Absprache mit der Polizeiinspektion Freyung wird folgende Beschilderung angeordnet:

An allen Zufahrtsstraßen zum Baugebiet „Kreuzberg-Anger“ (insgesamt sieben Zufahrten) wird das Zonenschild 274.1-40, doppelseitig mit einer zulässigen Höchstgeschwindigkeit von 30 km/h, aufgestellt. Innerhalb des Baugebiets gilt somit die Regelung „rechts vor links“, auf die durch ein entsprechendes Zusatzzeichen hingewiesen wird.

Die Verkehrszeichen sind gemäß beiliegenden Lageplan anzubringen. Dieser ist Bestandteil der Anordnung.

2. Diese Anordnung wird mit der Aufstellung/Entfernung der Verkehrszeichen-/einrichtungen wirksam.
3. Nach dem Vollzug wird um die Erstattung eines Vollzugsberichts gebeten.

STADT FREYUNG

gez.

Dr. Olaf Heinrich
1. Bürgermeister
Stadt Freyung


Ortsüblich bekanntgemacht durch Veröffentlichung auf der Homepage der Stadt Freyung am 05.06.2024 und Niederlegung in der Stadtverwaltung.

ÖFFNUNGSZEITEN BÜRGERBÜRO

Mo – Fr 08.00 – 12.30 Uhr
Mo, Di 13.30 – 16.00 Uhr
Do 13.30 – 18.00 Uhr

Sparkasse Freyung
IBAN: DE67 7405 1230 0000 0001 82
BIC: BYLADEM1FRG

VR-Bank Freyung
IBAN: DE25 7409 0000 0000 4075 77
GENODEF1PA1

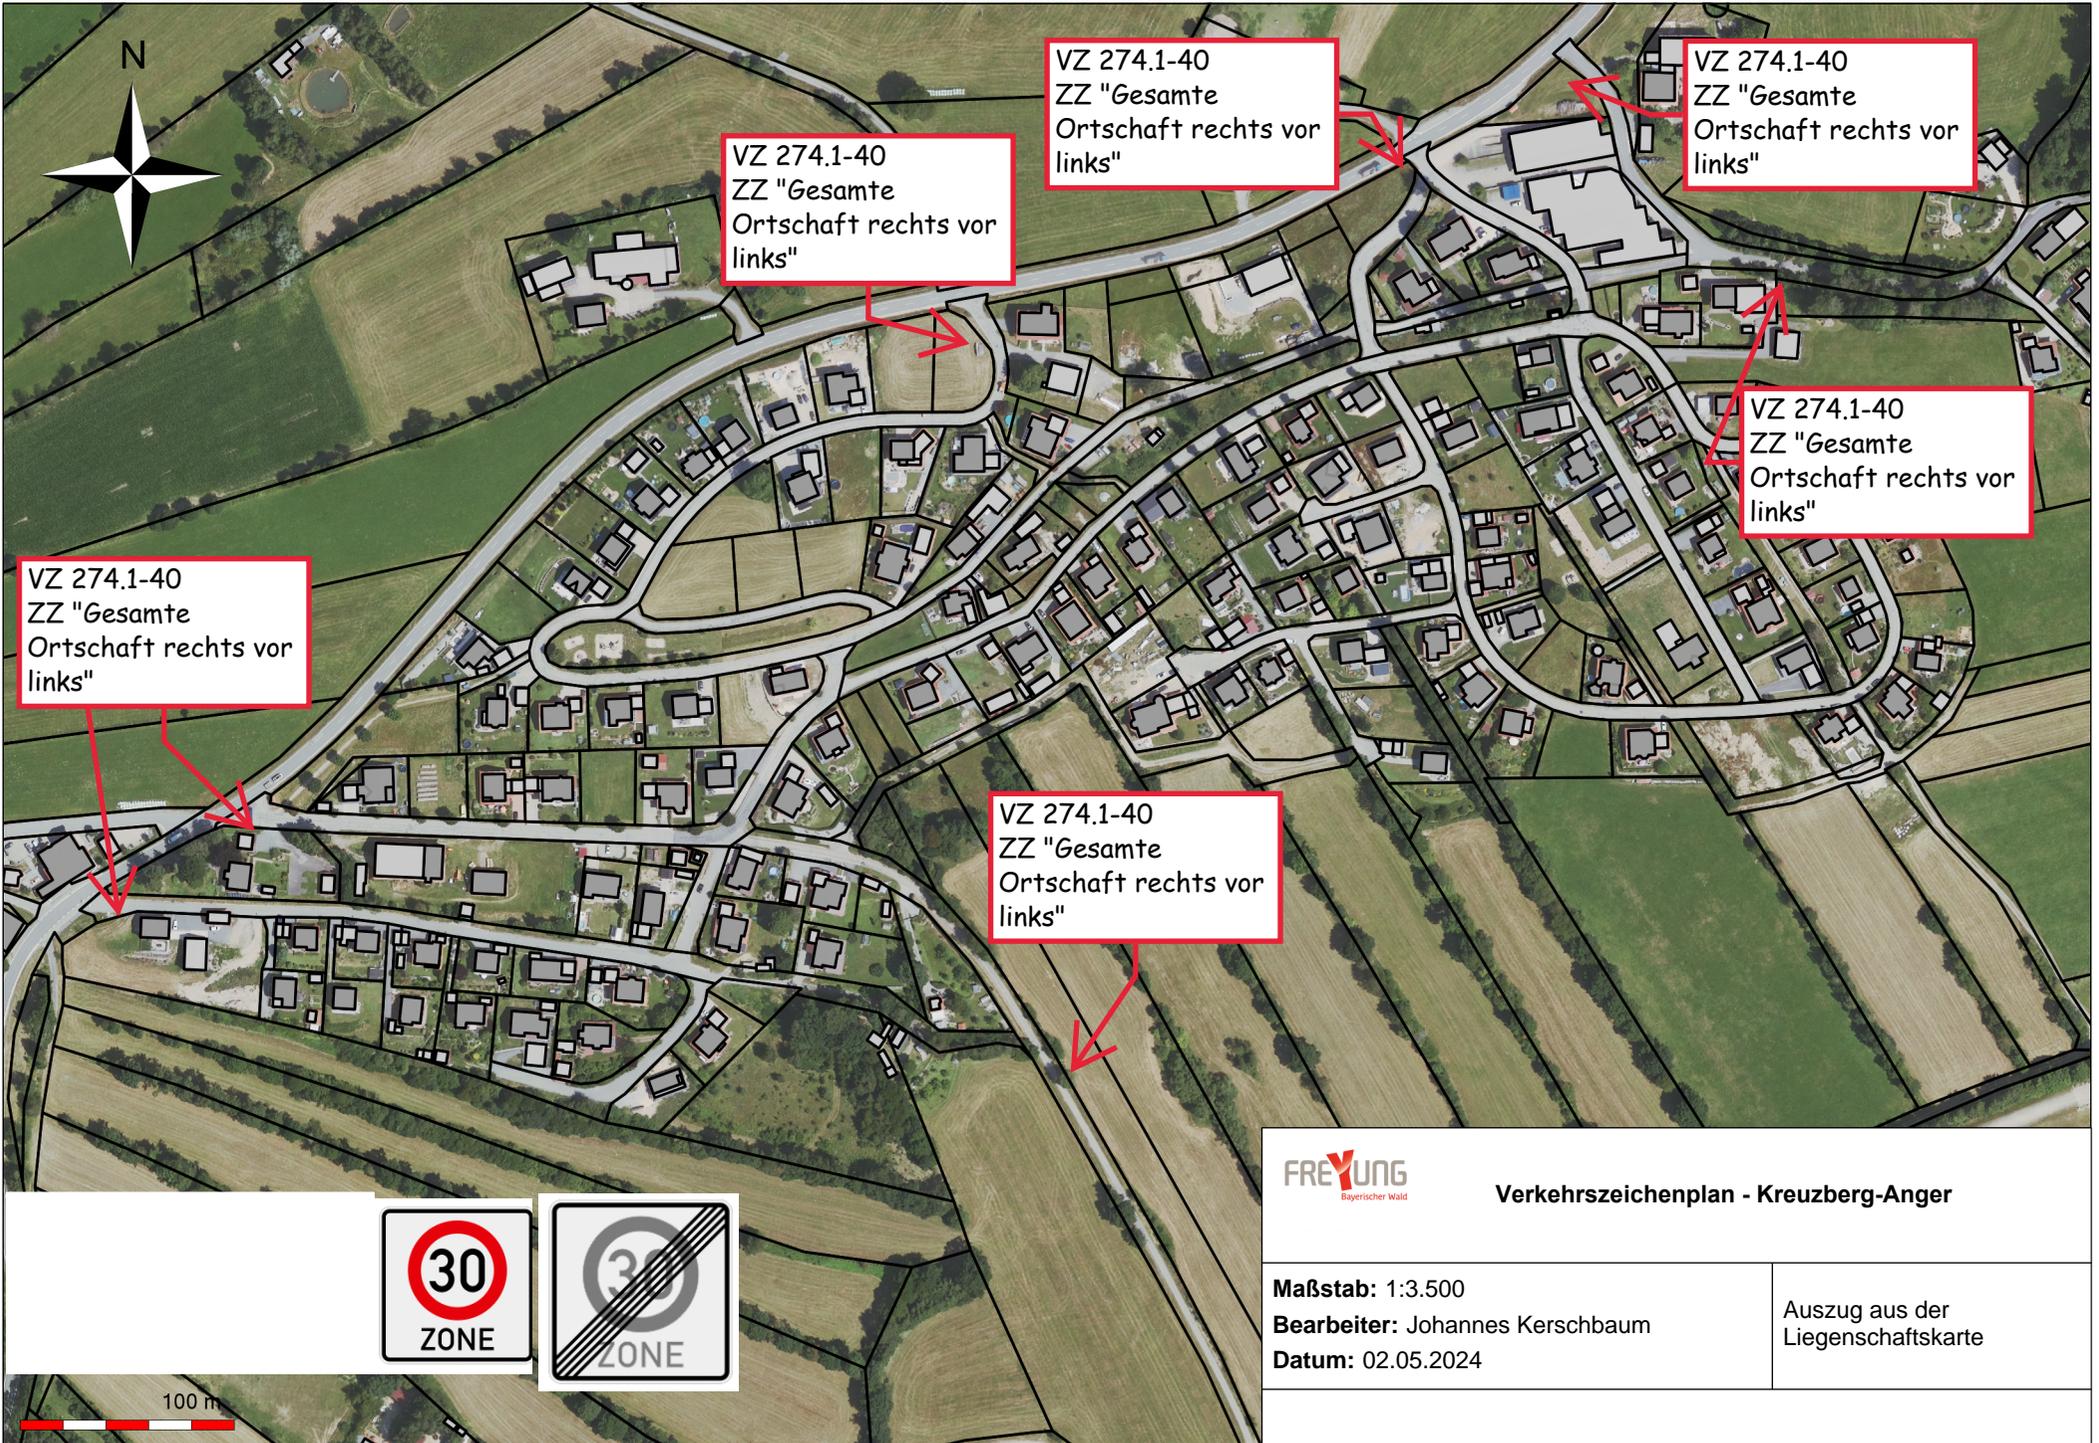

VZ 274.1-40
ZZ "Gesamte
Ortschaft rechts vor
links"



Verkehrszeichenplan - Kreuzberg-Anger

Maßstab: 1:3.500
 Bearbeiter: Johannes Kerschbaum
 Datum: 02.05.2024

Auszug aus der
 Liegenschaftskarte

